


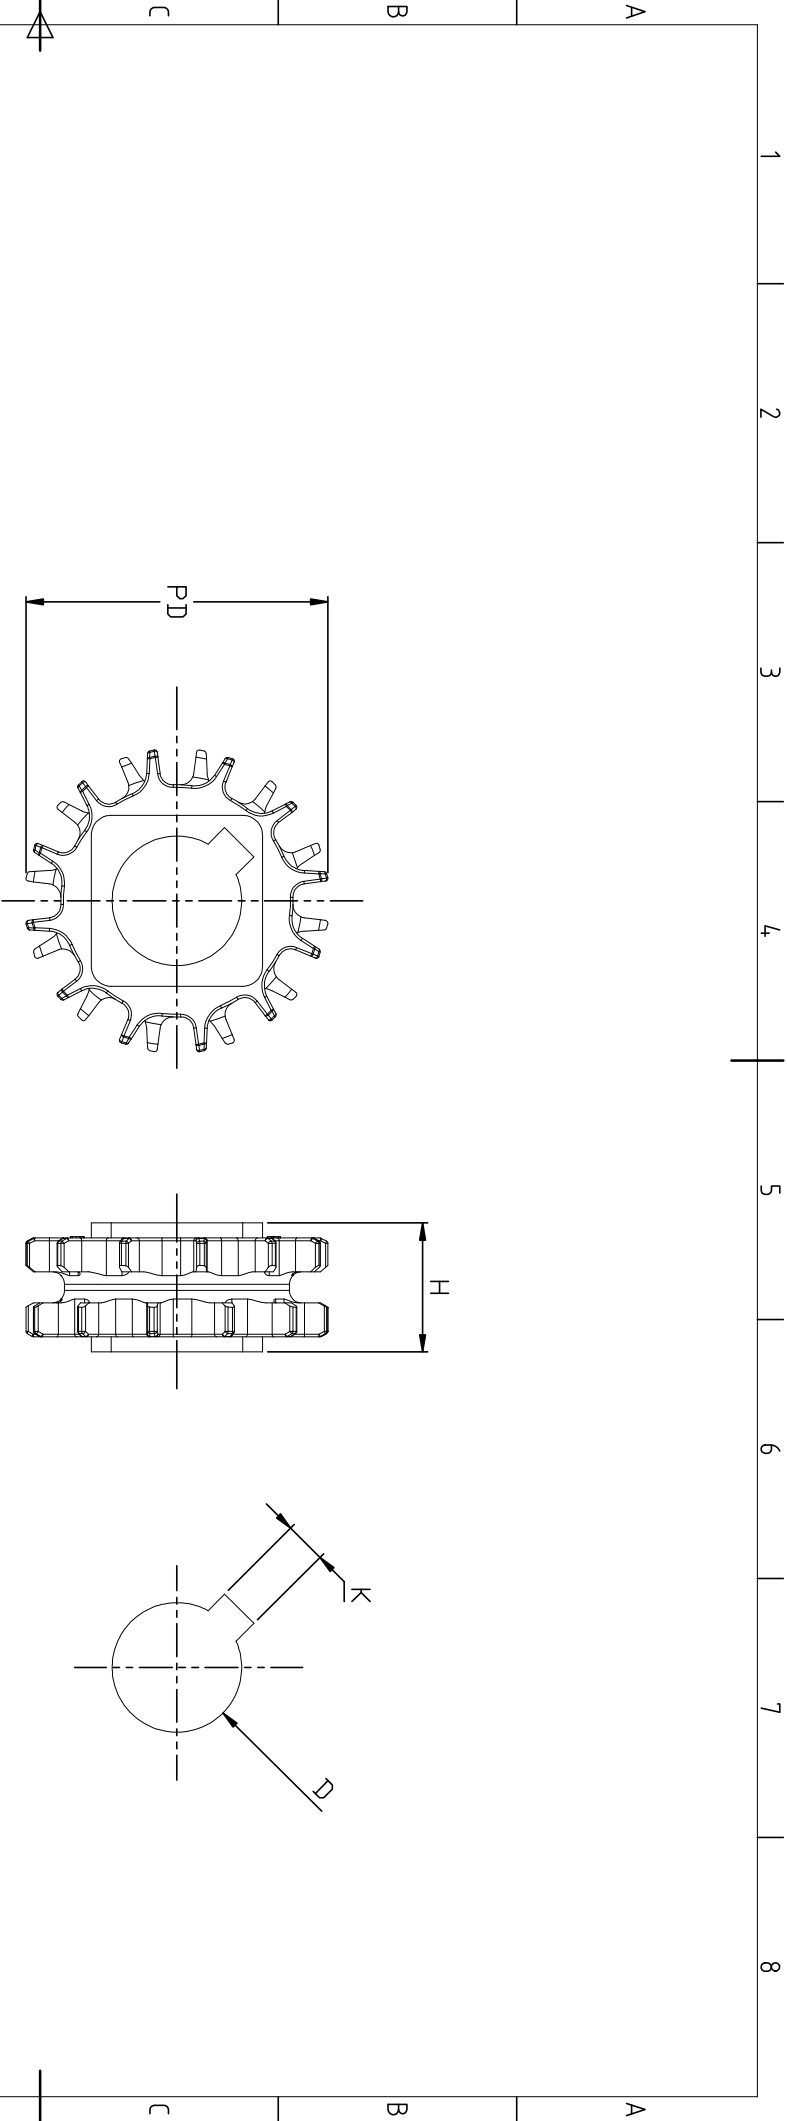

Z=12

- Dłstre krowedzie zatepic 1x45° - Promienie niezwymlarowane: R 0.4 MAX

32/

- Dłstne kraweozłe zatepic 1x45° - Promienie niezwymlarowane: R 0,4 MAX										3/